

**MIEJSOWY PLAN ZAGOSPODAROWANIA PRZESTRZENNEGO
DLA TERENÓW POŁOŻONYCH W SOŁECTWACH: STRZYŻOWICE,
MALINOWICE, PRECZÓW, SARNÓW, GOLĄSZA, BRZĘKOWICE, DĄBIE - ETAP I**

LEGENDA

- GRANICE OPRACOWANIA PLANU MIEJSOWEGO
- LINIE ROZGRANICZAJĄCE TERENY O RÓŻNYM PRZEZNACZENIU LUB RÓŻNYCH ZASADACH ZAGOSPODAROWANIA
- NIEPRZEKRACZALNE LINIE ZABUDOWY
- MN TERENY ZABUDOWY MIESZKANIOWEJ JEDNORODZINNEJ
- US TEREN PUBLICZNYCH USŁUG SPORTU I REKREACJI
- RZ TEREN GRUNTÓW ROLNYCH - ŁĄKI I PASTWISKA
- R TEREN GRUNTÓW ROLNYCH
- WS TEREN WÓD POWIERZCHNIOWYCH ŚRÓDLĄDOWYCH
- KDD TERENY KOMUNIKACJI - DROGI PUBLICZNEJ KLASY D-DOJAZDOWE
- KDW TERENY DRÓG WEWNĘTRZNYCH


SKALA 1:2000

0 20 100

METRY

Załącznik nr 10
do uchwały nr XXVIII/277/2021
Rady Gminy Psary
z dnia 28 stycznia 2021 r.

**WYRYS ZE STUDIUM UWARUNKOWAŃ I KIERUNKÓW
ZAGOSPODAROWANIA PRZESTRZENNEGO GMINY PSARY**

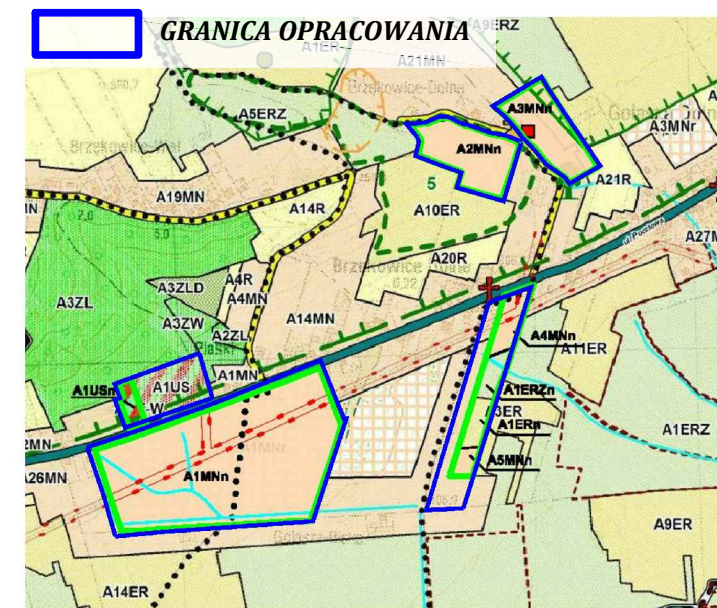

- GRANICE ZMIANY STUDIUM PRZYJĘTEJ UCHWAŁĄ NR XVI/161/2020 RADY GMINY PSARY Z DNIA 30 STYCZNIA 2020 R.
- MNn TERENY ZABUDOWY MIESZKANIOWEJ JEDNORODZINNEJ
- USn TERENY USŁUG SPORTU, TURYSTYKI I REKREACJI
- ERn TERENY GRUNTÓW ROLNYCH WYLĄCZONE SPOD ZABUDOWY
- ERZn TERENY ŁĄK WYLĄCZONE SPOD ZABUDOWY
- Rn TERENY GRUNTÓW ROLNYCH
- US TERENY USŁUG SPORTU, REKREACJI, WYPOCZYNKU I KULTURY
- INNE OBIEKTY O WALORACH ZABYTKOWYCH
- OBZAR KRAJOBRAZU CHRONIONEGO
- ŚCIEŻKI ROWEROWE
- STREFY BEZPIECZEŃSTWA SIECI INFRASTRUKTURY OD NAPIĘTNYCH LINII WYSOKIEGO I ŚREDNIEGO NAPIĘCIA