


Zmiana „ Miejscowego planu zagospodarowania przestrzennego terenów położonych przy ul. Wiejskiej w sołectwie Malinowice.”

RYSUNEK PLANU Skala 1:2000

Załącznik do Uchwały Nr VIII/1661/2003 Rady Gminy w Psarach z dnia 28.05.2003r.

OZNACZENIA


	Granica terenu objętego zmianą planu
	Linie rozgraniczające tereny o różnym przeznaczeniu
	Linie ograniczające zabudowę
MN1, MN2	Tereny zabudowy mieszkaniowej jednorodzinnej
Z1, Z2	Tereny zieleni
ZI	Teren zieleni izolacyjnej
TK	Teren oczyszczalni ścieków
Kd	Tereny dróg dojazdowych

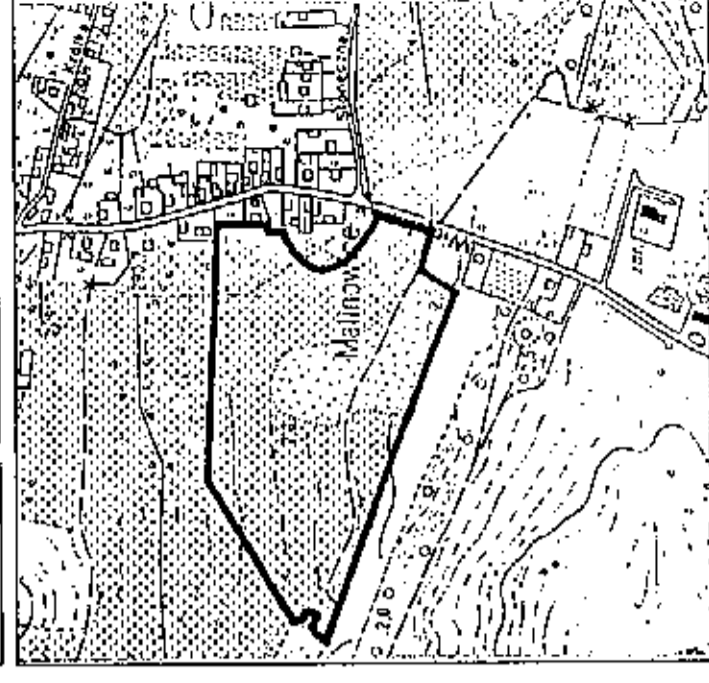

ORIENTACJA skala 1:10 000

OPRACOWANO W PRACOWNI: URBANISTYKI I ARCHITEKTURY - WSC „WEBER” EG 40-500 BRZEZIN, ul. Spółcowa 4, tel. (22) 267-73-10

Przebieg:
mgr inż. arch. Marek Krzanicki - uprawnia do urbanistycznych MGP B Nr 65087
mgr inż. arch. Małgorzata Gaweł
mgr inż. arch. Zbigniew Capiński - uprawnia do budowlanych NBUA - 73-28297

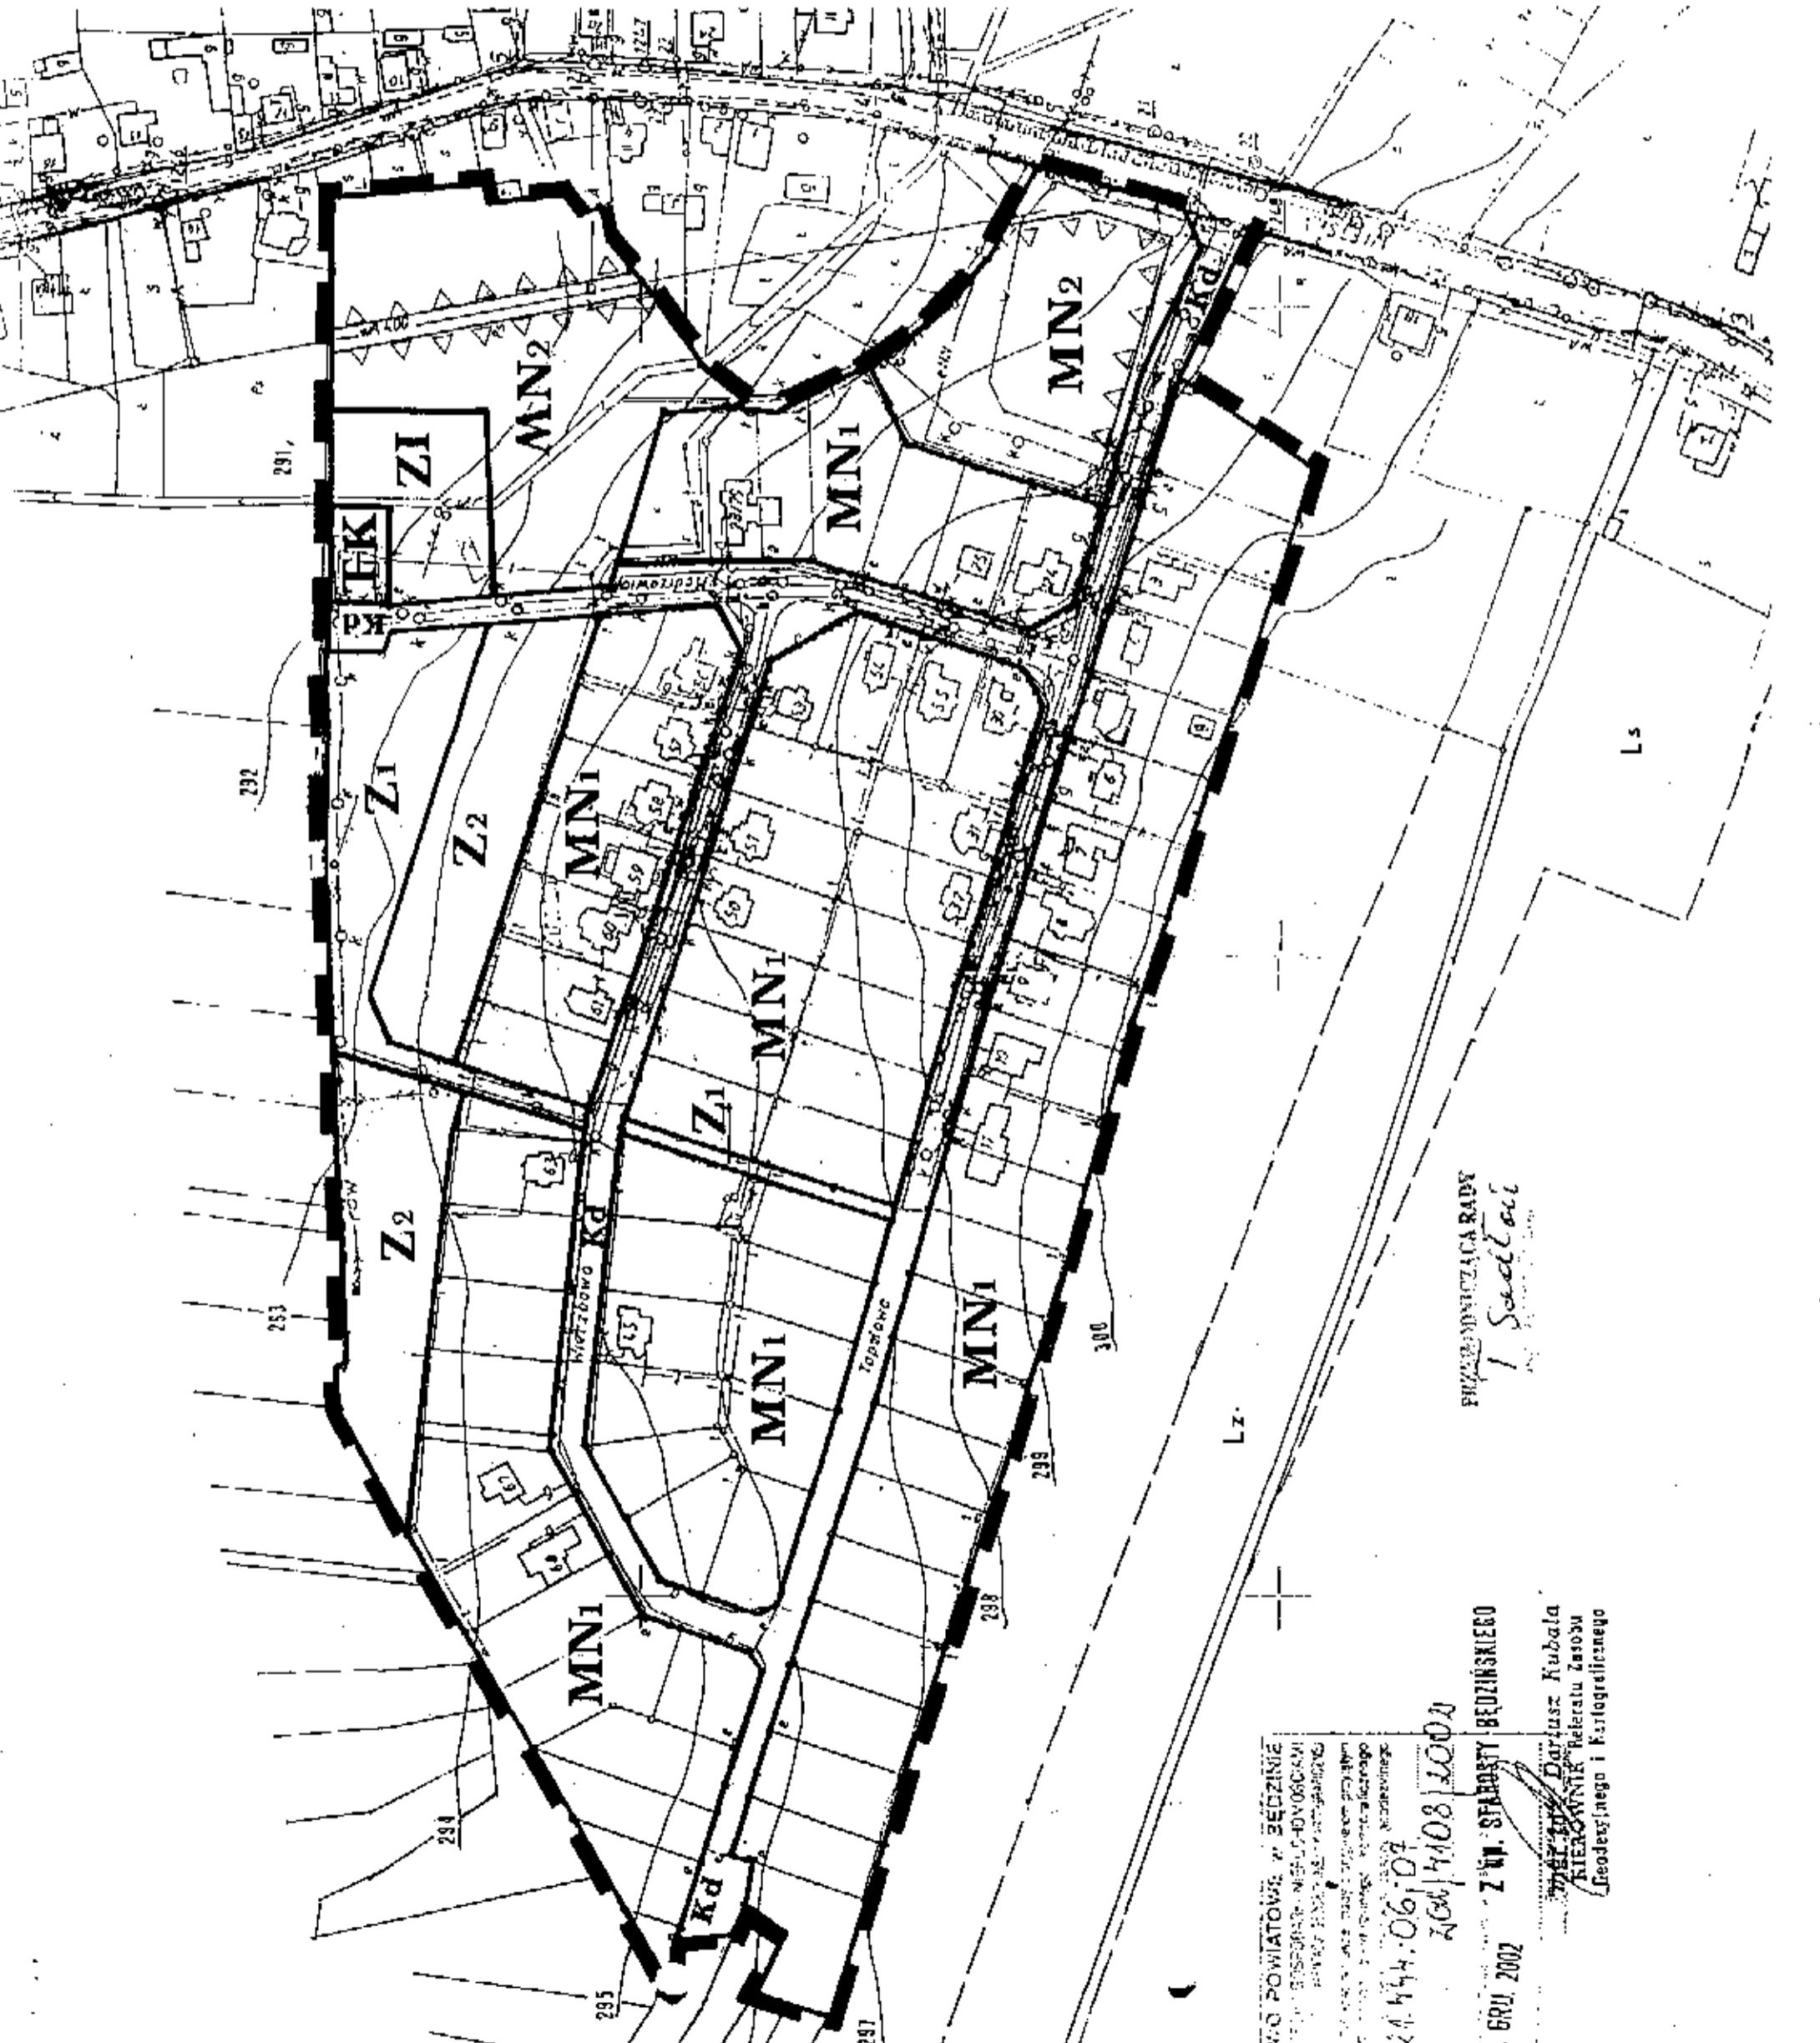

W O POWIATOWE W BIEDZINIE
ZAPISANE W REJESTRZE NIERUCHOMOŚCI
DATA: 24.06.2002
2002/1108/2002
Z W. STABORTY BIEDZINSKIEGO
mgr inż. Dariusz Kubala
KIEROWNIK Biuratu Lasosu
(Geodezyjnego i Kartograficznego)

PRZEJMOWNICZKA RADY
I Sołtys