


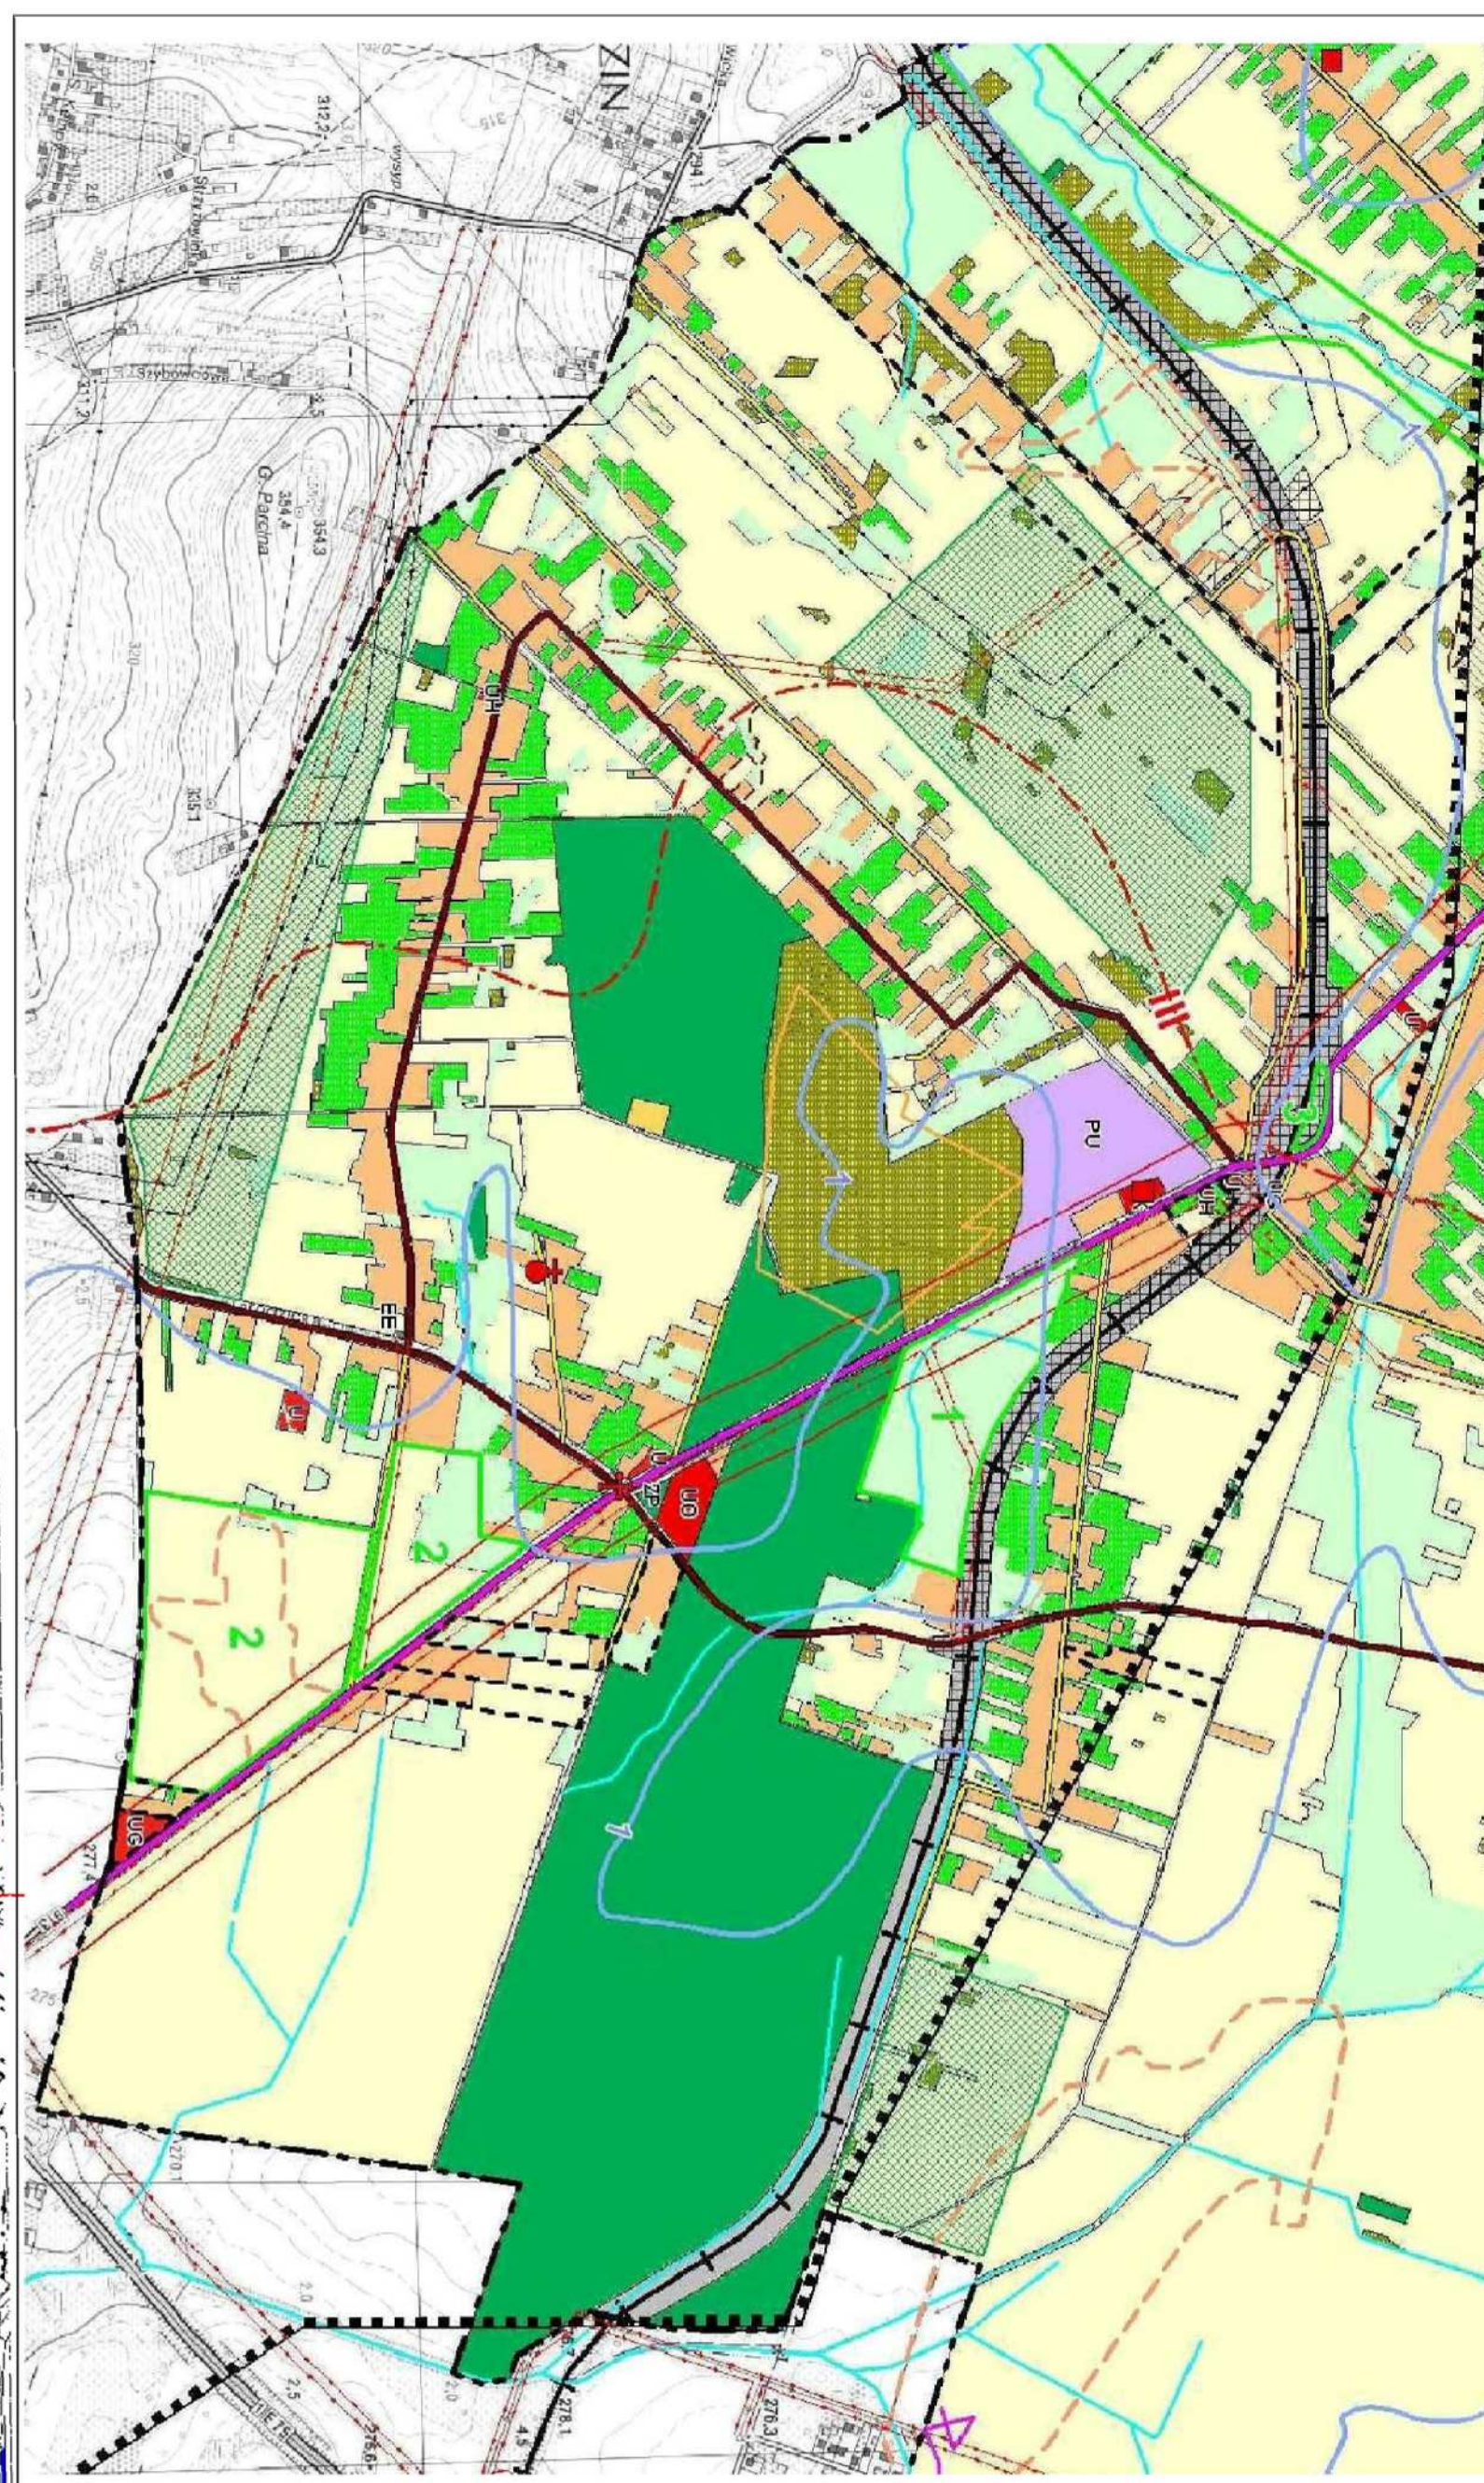

MIEJSCOWY PLAN ZAGOSPODAROWANIA PRZESTRZENNEGO DLA TERENU POŁOŻONEGO W SOŁECTWIE GRÓDKÓW

RYSunek Planu ujednolicony

z zmianami wprowadzonymi:
Załącznik Nr 1
do Uchwały Nr XLVIII/368/2010
Rady Gminy Psary
z dnia 29 września 2010 r.

Uchwałą Nr XXVI/337/2017 z dnia 15 maja 2017 r.
Rady Gminy Psary
Uchwałą Nr XXVIII/271/2020 z dnia 17 grudnia 2020 r.
Rady Gminy Psary

skala 1 : 2000

USTALENIA RYSUNKU PLANU
GRANICA OBSZARU OBIĘTEGO
MIEJSCOWYMI PLANAMI
LINIE ROZGRANICZAJĄCE TERENY
O RÓŻNYM PRZEZNACZENIU
ROZNYCH ZABUDÓW ZAGOSPODAROWANIA
OSIADLUJĄCE LINIE ZABUDOWY
DIA PIERWSZEJ LINIE ZABUDOWY
NIEPRZERWANE LINIE ZABUDOWY
OBSZAR OBIĘTOŚCI
ZAGOSPODAROWANIA ZIELENIA

TERENY ZABUDOWY MIESZKANIOWEJ
MN
TERENY ZABUDOWY
MIESZKANIOWEJ JEDNORODZINNEJ
TERENY ZABUDOWY USŁUGOWEJ
U
TERENY ZABUDOWY USŁUGOWEJ
UM
TERENY ZABUDOWY USŁUGOWEJ
IZABUDOWY MIESZKANIOWEJ

TERENY ZABUDOWY USŁUGOWEJ
UO
TERENY ZABUDOWY
USŁUG OŚWIATY
UK
TERENY ZABUDOWY
USŁUG KULTURY
USP
TERENY ZABUDOWY
USŁUGOWEJ, PRODUKCYJNO - USŁUGOWEJ
PU
TERENY ZABUDOWY
PRODUKCYJNO - USŁUGOWEJ
TERENY UŻYTKOWANIE ROLNICZO
R
TERENY ROLNICZE
RZ
TERENY ROLNICZE
- LAKI I PASTWISKA
ZP
TERENY ZIELENI I WÓD
ZL
TERENY LASÓW
ZV
TERENY ZIELENI NIEURZĄDZONEJ

TERENY KOMUNIKACJI
KD - GŁÓWNA
KDZ - ZBIORCZA
KDL - LOKALNA
KDD - DODATKOWA
KDW
TERENY DROG WEWNĘTRZNYCH
E
ELEKTROENERGETYKA
INNE USTALENIA PLANU
BUDYNKI ZABYTKOWE OBIĘTE
OCHRONĄ USTALENIAMI PLANU
KAPLĄCZKI I KĄPIEŁA PRZYRODZNE
OBIĘTE OCHRONĄ USTALENIAMI PLANU
STANOWISKA ARCHEOLOGICZNE
- ZNANE Z DOKUMENTÓW
- STANOWISKO OBSZAROWE OD 0,5-1,0 ha

GRANICA TERENÓW ZAMKNIĘTYCH
OZNAČENIA DODATKOWE - INFORMACYJNE
GRANICA ADMINISTRACYJNA GMINY PSARY
UDOKUMENTOWANE ZŁOŻE
"GRÓDKÓW" - SIŁOWE LĄSTY
HYDROGRATY
LINIE ELEKTROENERGETYCZNE WYSOKICH
I ŚREDNICH NAPIĘĆ ZE STREFĄ TECHNICZNA
STACJE TRANSFORMATOROWE
SIEĆ GAZOWA WYSOKOPRĘŻNA ZE STREFĄ TECHNICZNA
SIEĆ WODOCIEGLOWA
SIEĆ KANALIZACJI SANITARNEJ PLANOWANA - KOLEKTOR
SIEĆ GAZOWA
GRANICE WŁASNOŚCI
WRAZ Z NUMERAMI DZIAŁEK
GRANICA UDOKUMENTOWANEGO ZŁOŻA
SIŁOWCÓW LĄSTYCH "GRÓDKÓW" - LĄSTYSA

