



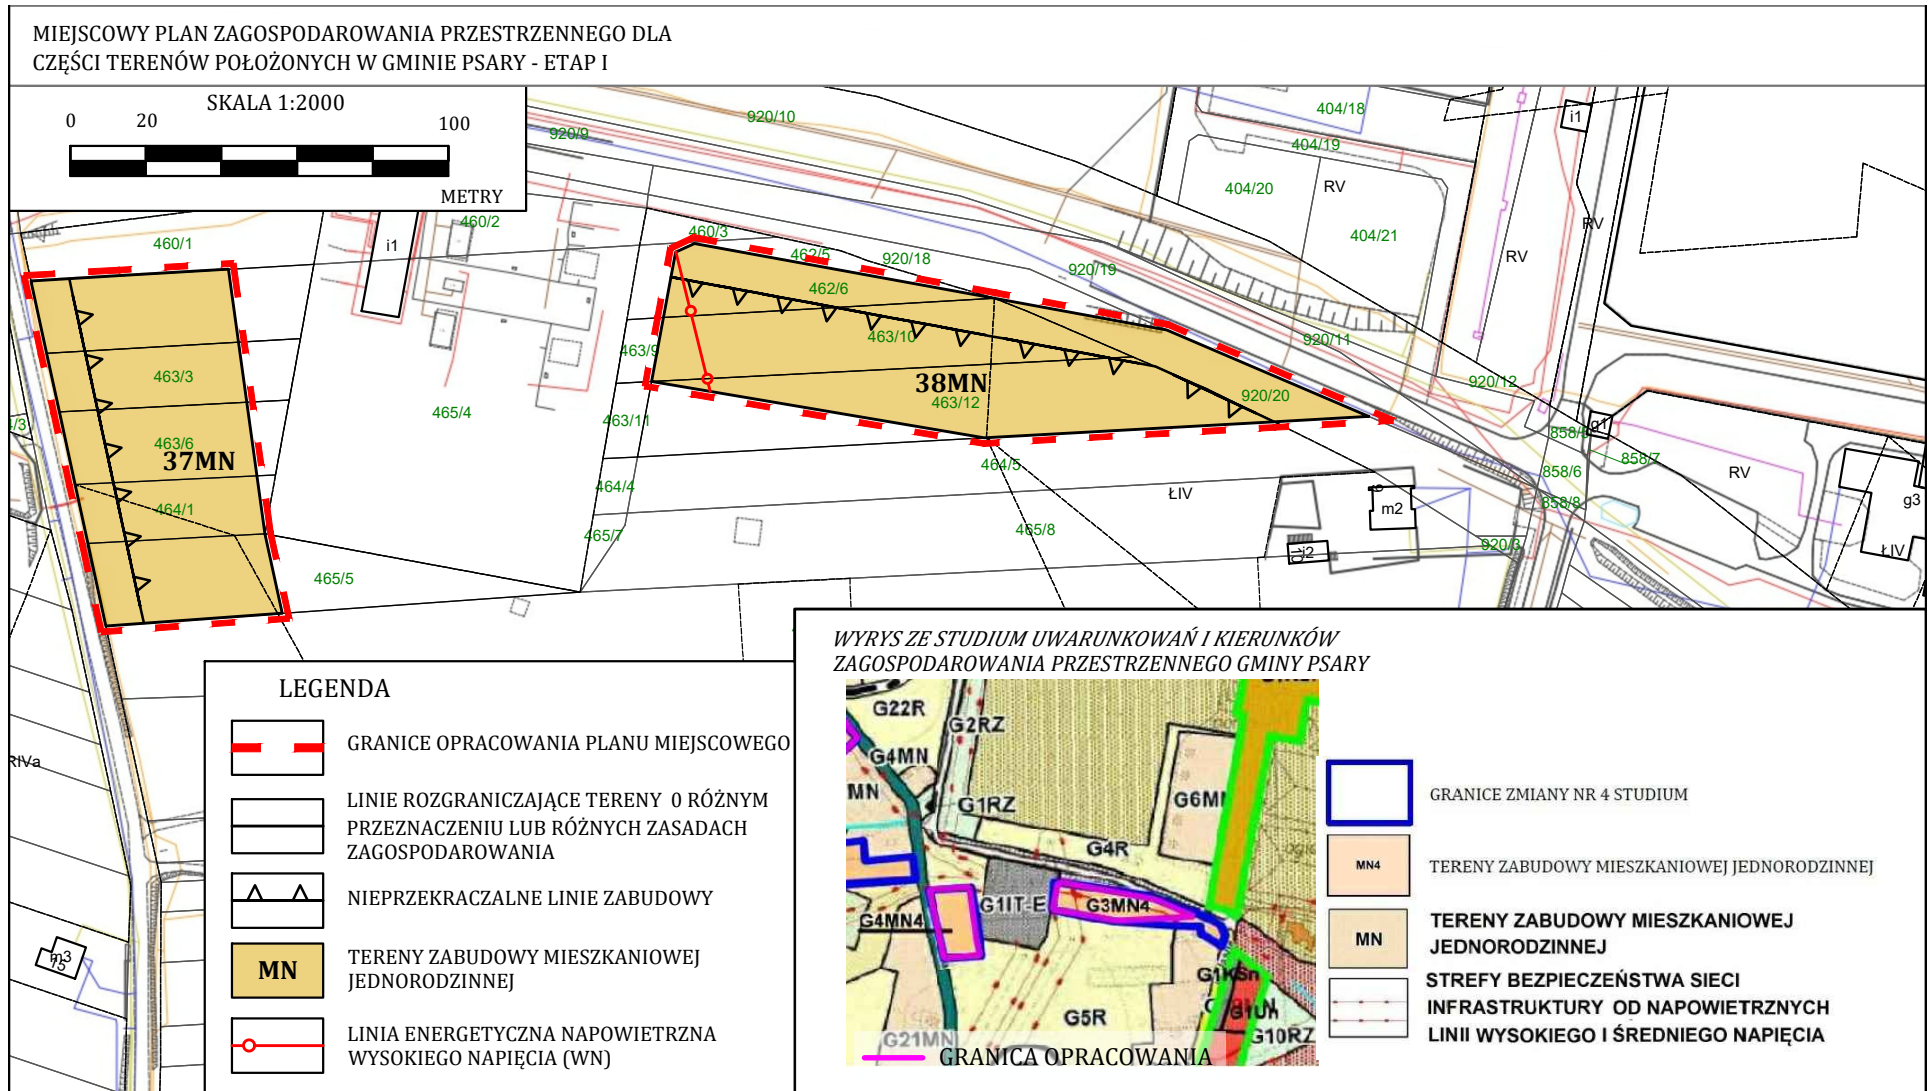


MIEJSCOWY PLAN ZAGOSPODAROWANIA PRZESTRZENNEGO DLA
CZĘŚCI TERENÓW POŁOŻONYCH W GMINIE PSARY - ETAP I

LEGENDA

- | | |
|---|---|
|  | GRANICE OPRACOWANIA PLANU MIEJSCOWEGO |
|  | LINIE ROZGRANICZAJĄCE TERENY O RÓŻNYM PRZEZNACZENIU LUB RÓŻNYCH ZASADACH ZAGOSPODAROWANIA |
|  | NIEPRZEKRACZALNE LINIE ZABUDOWY |
|  | TERENY ZABUDOWY MIESZKANIOWEJ JEDNORODZINNEJ |

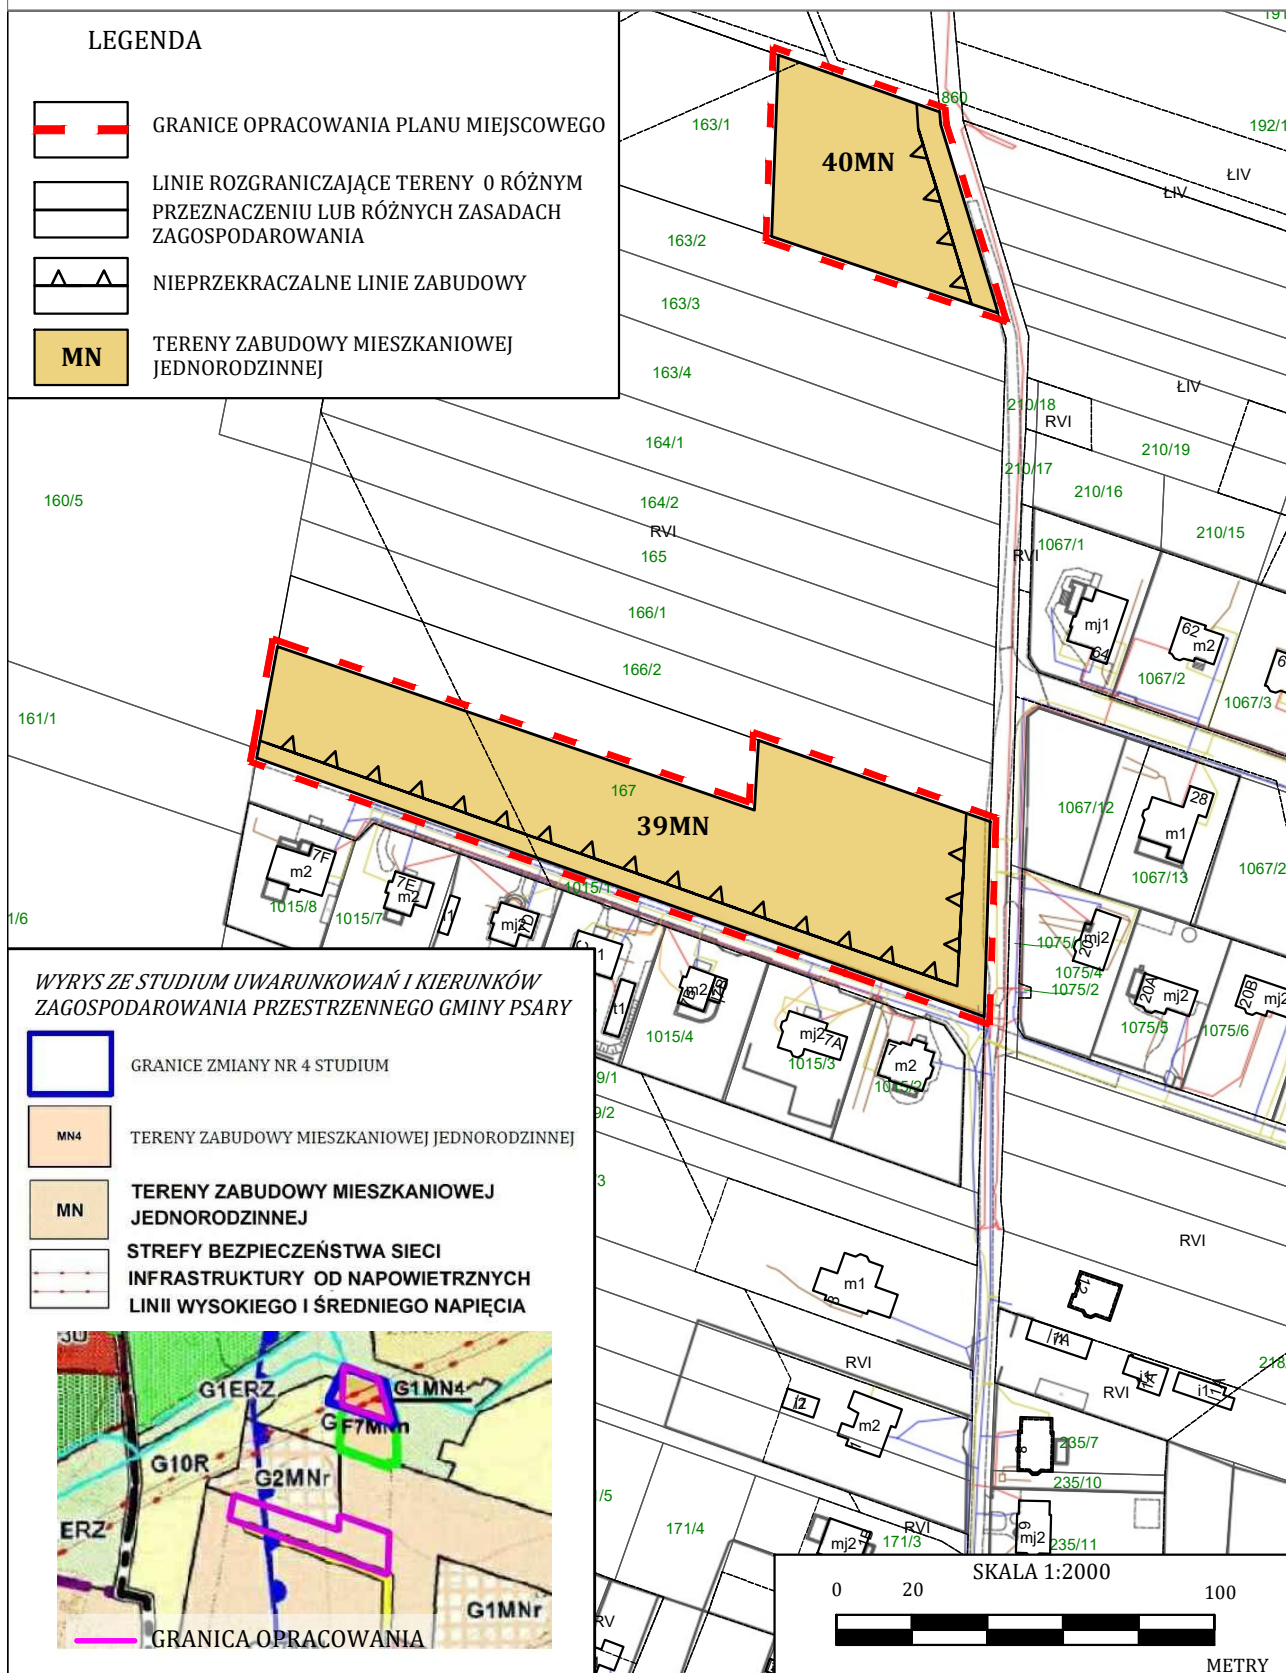

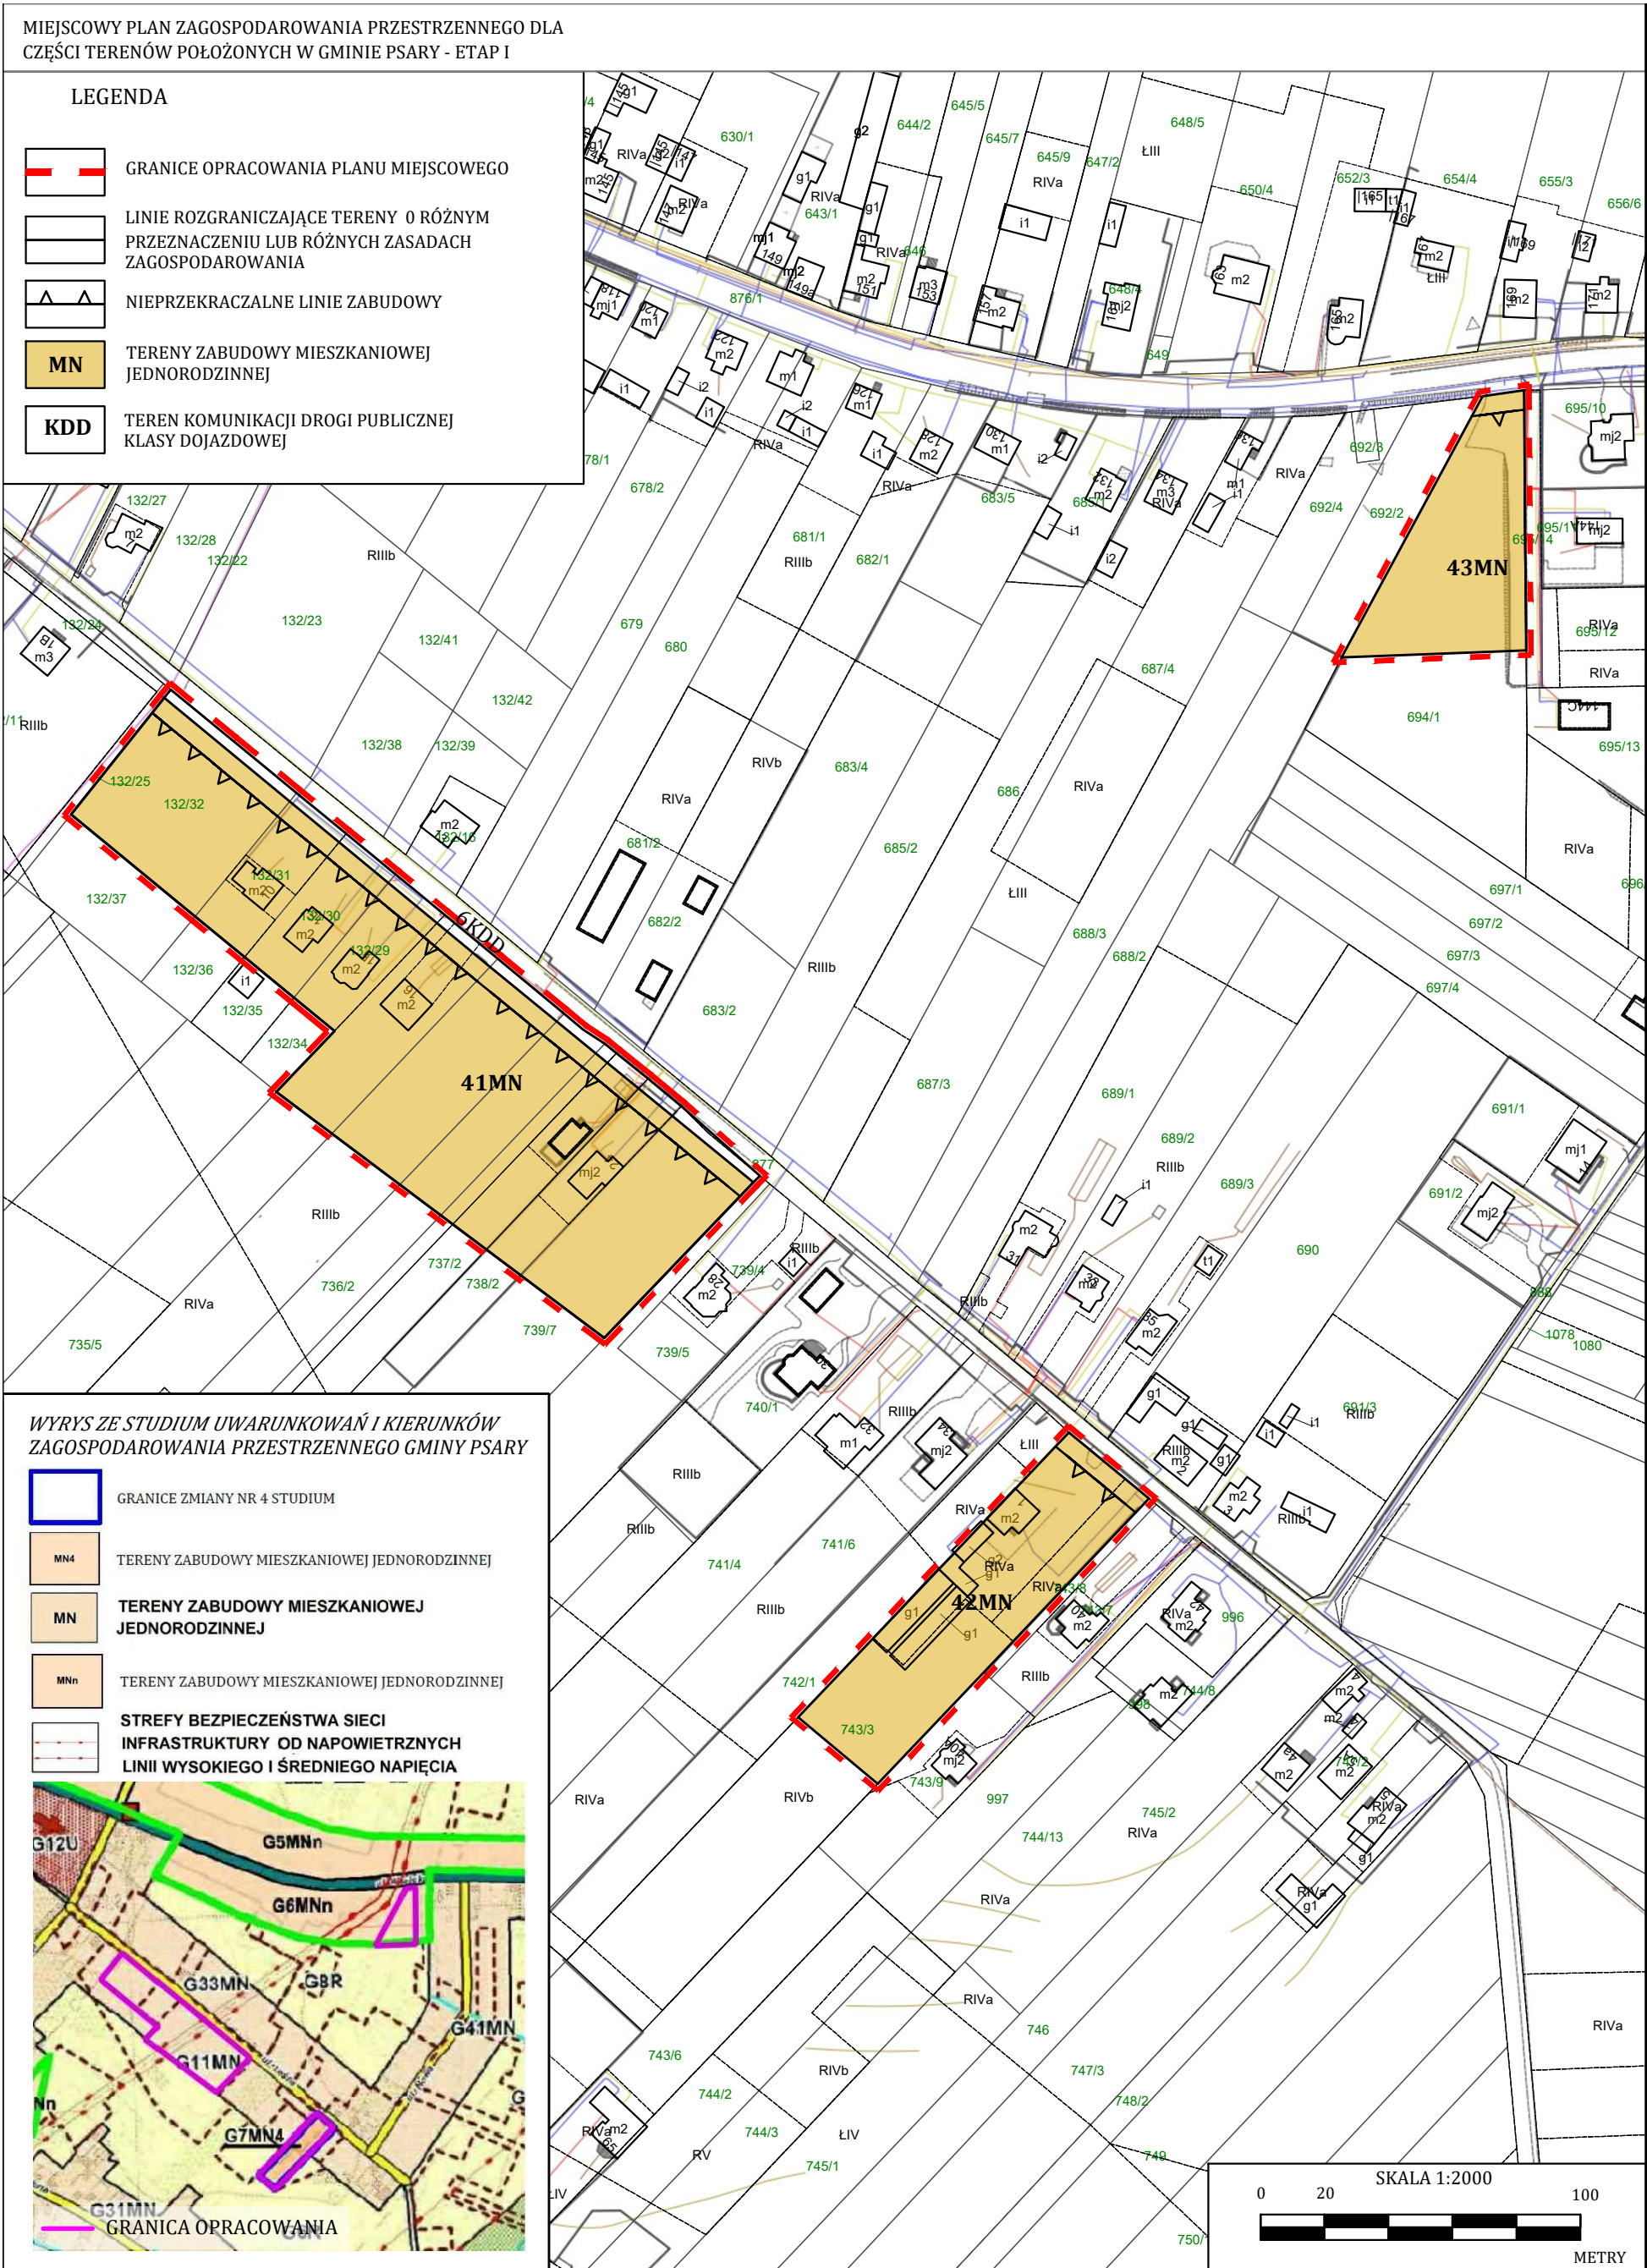

LEGENDA

- | | |
|---|---|
|  | GRANICE OPRACOWANIA PLANU MIEJSCOWEGO |
|  | LINIE ROZGRANICZAJĄCE TERENY O RÓŻNYM PRZEZNACZENIU LUB RÓŻNYCH ZASADACH ZAGOSPODAROWANIA |
|  | NIEPRZEKRACZALNE LINIE ZABUDOWY |
|  | TERENY ZABUDOWY MIESZKANIOWEJ JEDNORODZINNEJ |

