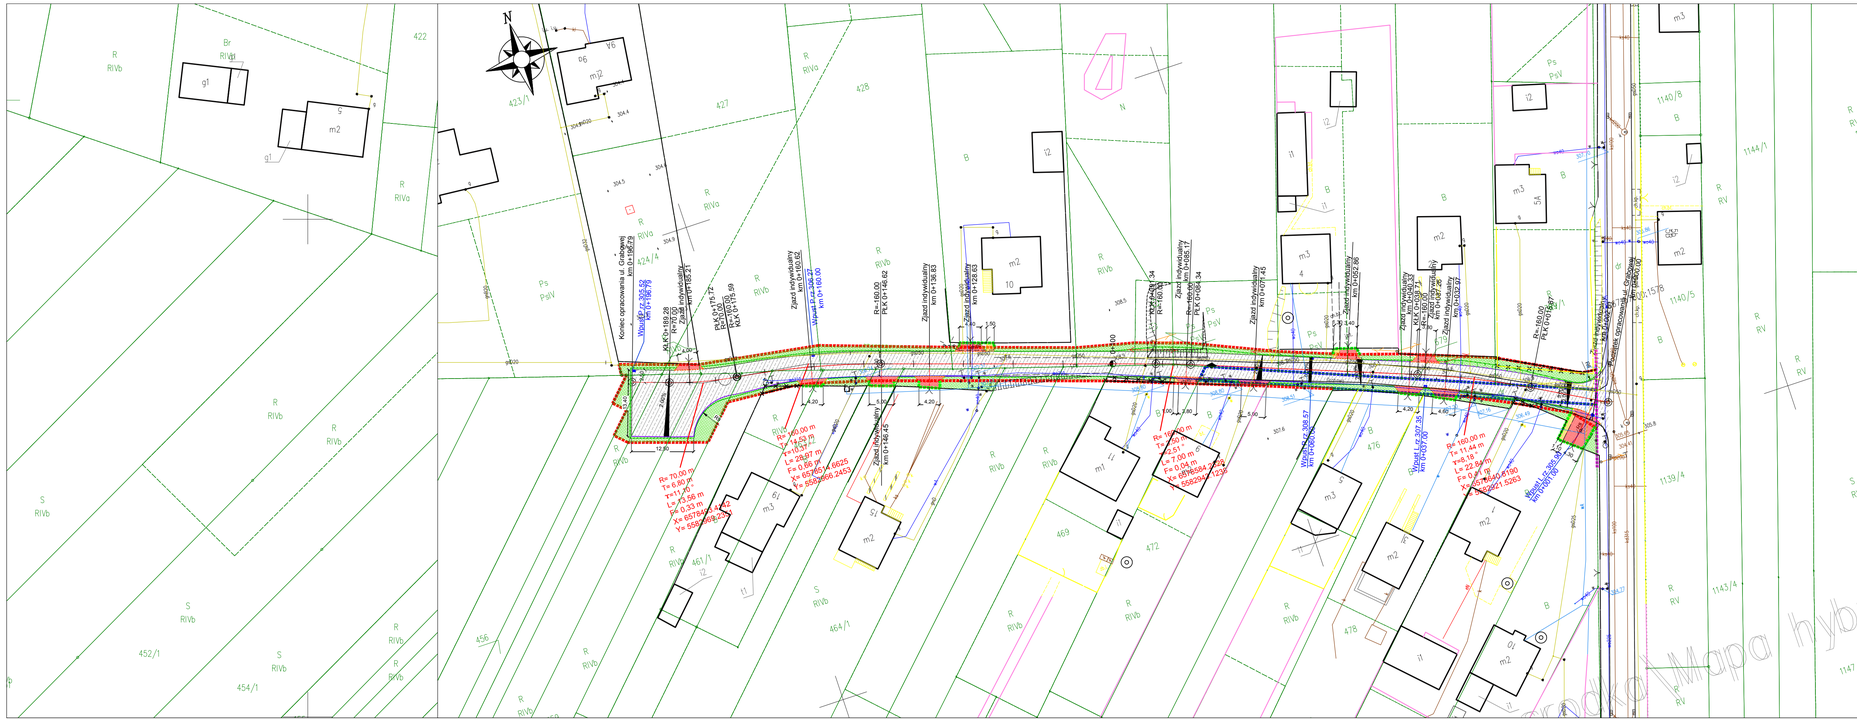
N
Koniec opracowania ul. Grabowej
km 0+195.79
Początek opracowania ul. Grabowej
km 0+000.00
Zjazd indywidualny
km 0+160.52
Zjazd indywidualny
km 0+126.83
Zjazd indywidualny
km 0+128.63
Zjazd indywidualny
km 0+085.17
Zjazd indywidualny
km 0+052.86
Zjazd indywidualny
km 0+160.00
Zjazd indywidualny
km 0+037.26
Zjazd indywidualny
km 0+033.27
Zjazd indywidualny
km 0+160.00
Zjazd indywidualny
km 0+160.00
Zjazd indywidualny
km 0+160.00